


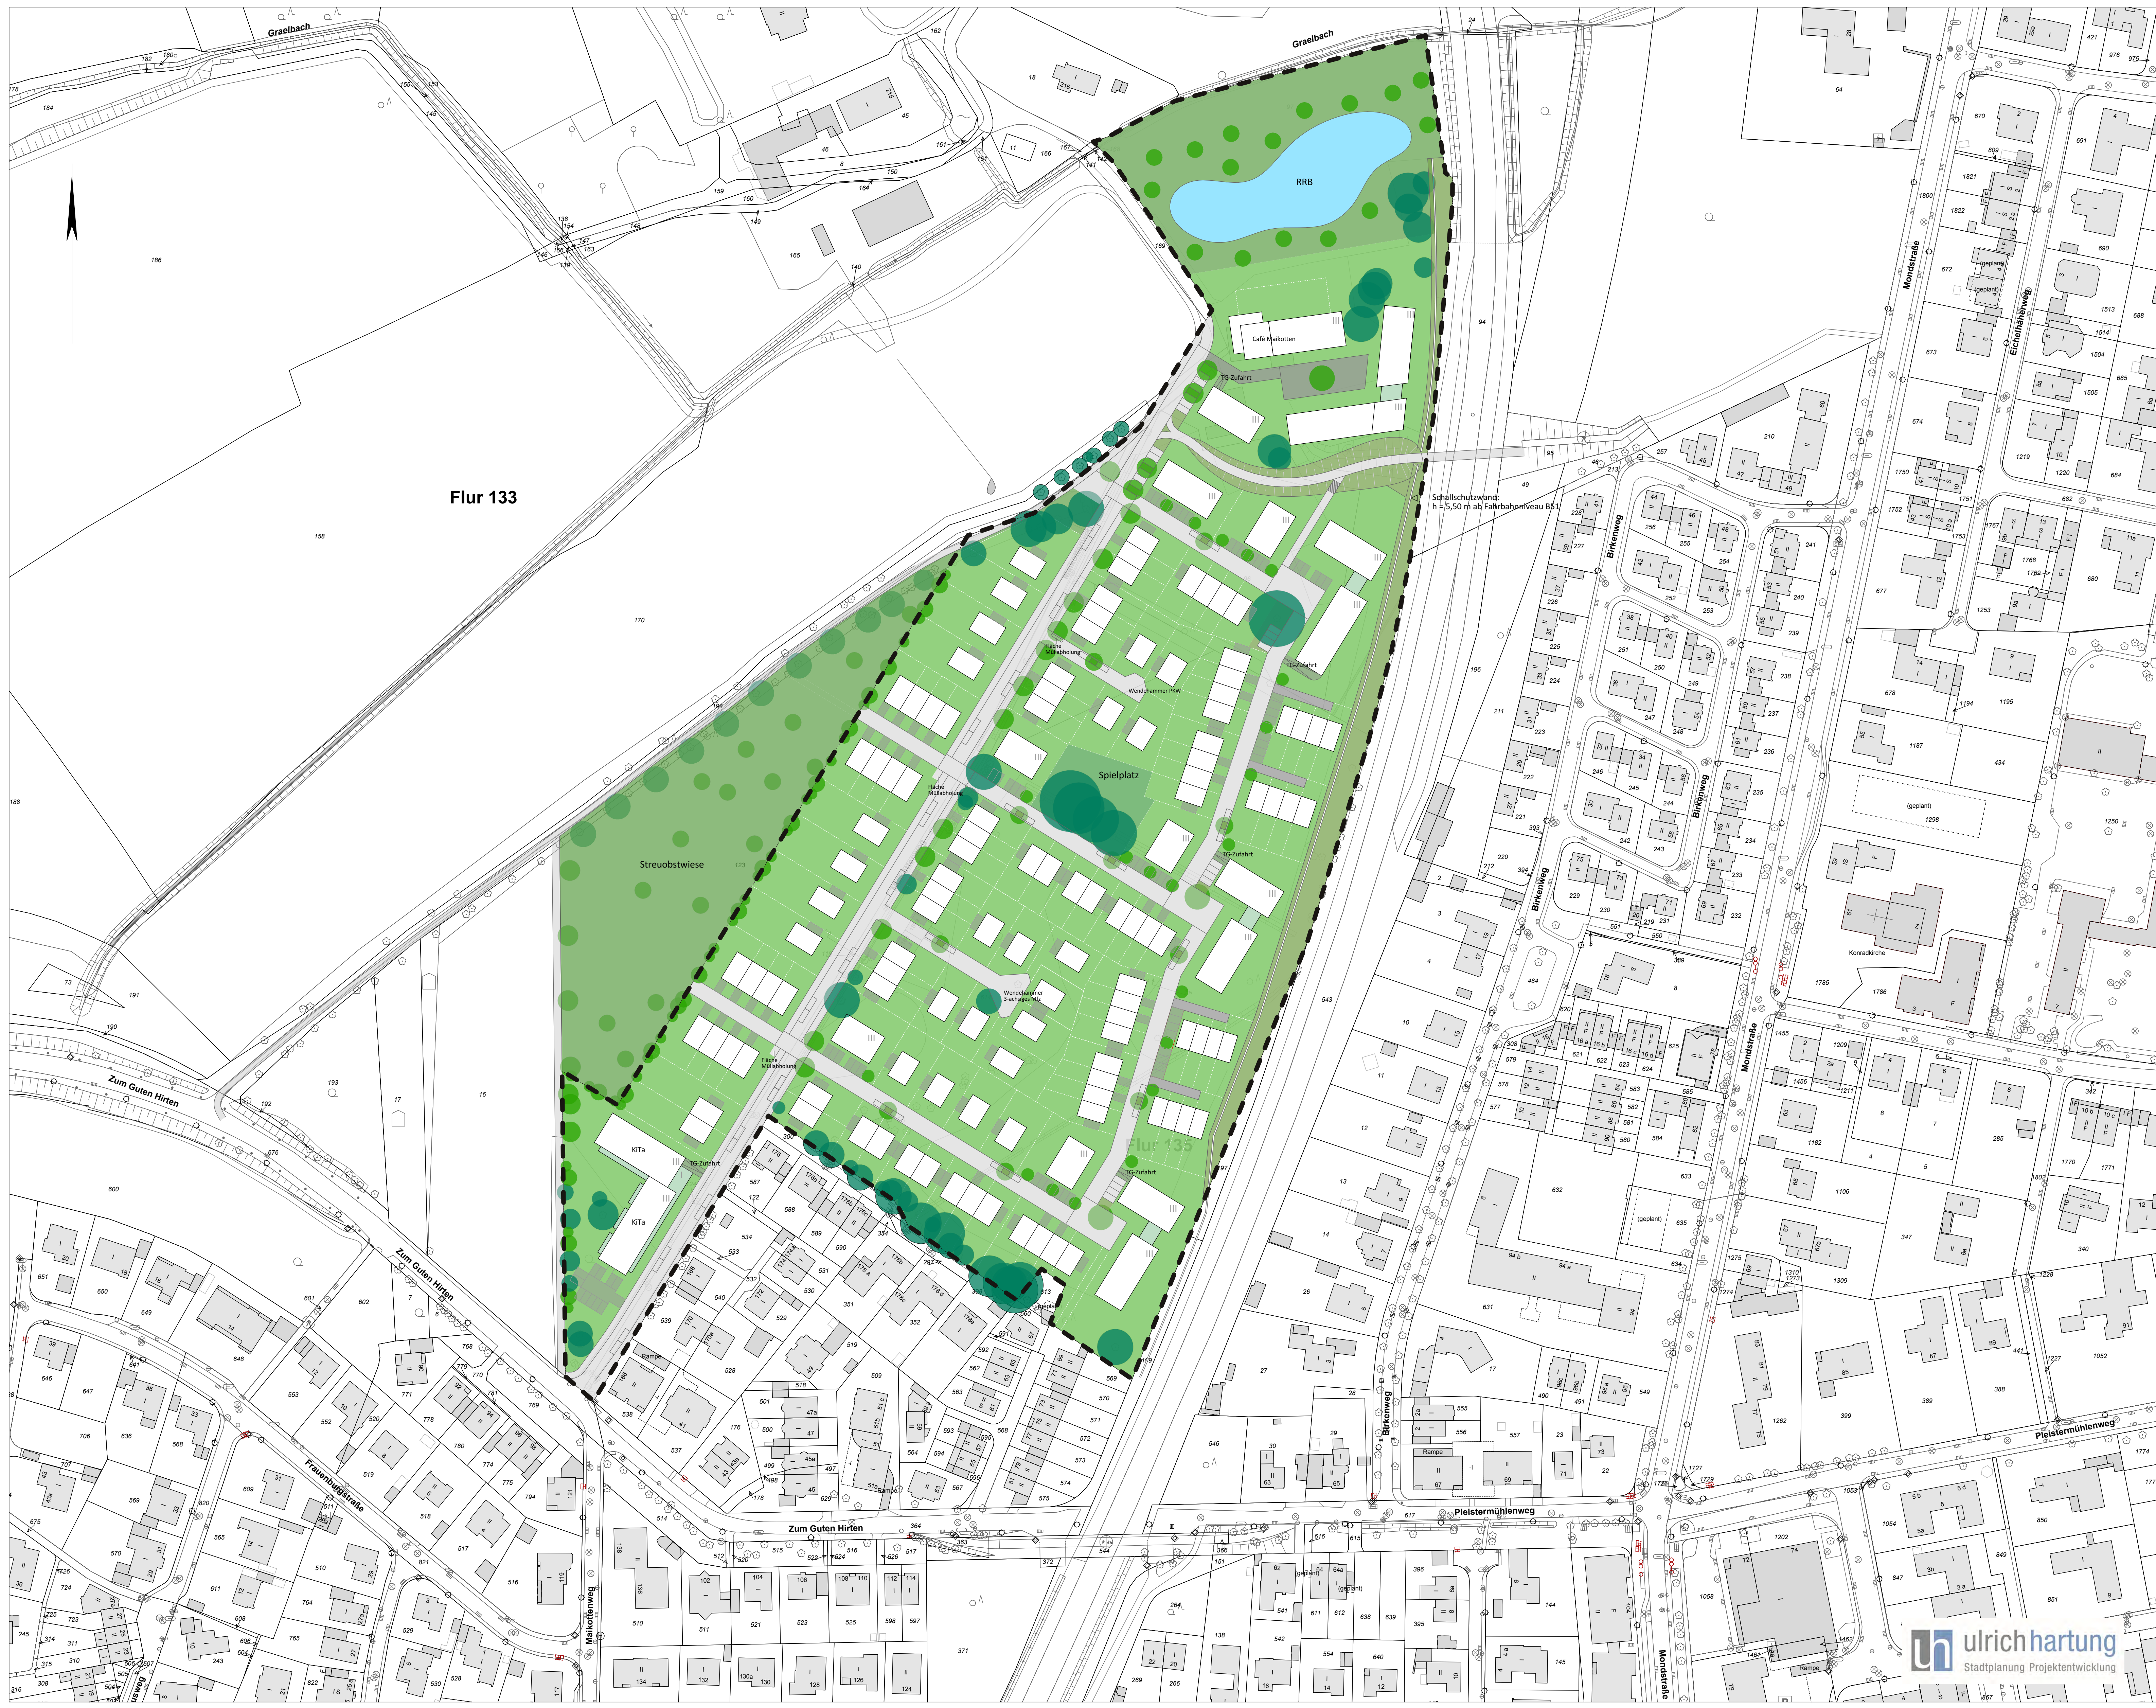

Bebauungsplan Nr. 589

Städtebaulicher Entwurf - St. Mauritz - Maikottenweg / Umgehungsstraße

Zeichenerklärung

- Plangebietsgrenze
 - Grundstücksgrenze
 - Öffentliche Grünfläche
 - Öffentliche Verkehrsfläche
 - Öffentliche Besucherstellplätze
 - Grundstücksflächen
 - Private Verkehrsfläche
 - Private Stellplätze
 - Regenrückhaltebecken
 - Schallschutzwand
 - Bestandsbäume
 - Geplante Bäume
- Straßenquerschnitt AA**
- Straßenquerschnitt BB**

Gebäudehöhen

Höhe EFH, DH, RH: 2 Vollgeschosse +
Dach- bzw. Staffelgeschoss

Höhe MFH: 3 Vollgeschosse
(kein Staffelgeschoss)

- Bestandsangaben**
- Flurgrenze
 - Flurstücksgrenze
 - Topografische Umrisslinie
 - Baum
 - Öffentliche Gebäude
 - Wohngebäude (hier mit Hausnummer und Geschosszahl)
 - Wirtschaftsgebäude
 - Kanaldeckhöhen (Meter über Normalhöhennull)

Gemarkung: Münster
Flur: 133, 135
Maßstab: 1:1000

Bebauungsplan Nr. 589
St. Mauritz - Maikottenweg /
Umgehungsstraße

